



**ROMÂNIA  
JUDEȚUL CĂLĂRAȘI  
CONSILIUL LOCAL AL  
COMUNEI CUZA VODĂ**

**Adresa: strada Calea Călărași, nr.24, sat Ceacu,  
comuna Cuza Vodă, județul Călărași**

**e-mail: [primariacuzavodacalarasi@gmail.com](mailto:primariacuzavodacalarasi@gmail.com)**

**tel / fax +40 242 339397 sau +40 242 339426**



**HOTĂRÂRE**

**privind acordarea dreptului de uz și servitute , cu titlu gtauit, pe toată  
perioada existenței capacităților energetice, pentru suprafeța de 78 m<sup>2</sup> teren  
intravilan proprietatea publică a comunei Cuza Vodă ,**

**în favoarea S.C. E- DISTRIBUȚIE DOBROGEA S.A. pentru realizarea lucrării  
MODERNIZAREA LEA JT CĂLĂRAȘII VECHI, JUDEȚUL CĂLĂRAȘI**

Consiliul Local al comunei Cuza Voda, județul Călărași, întrunit în ședința publică ordinară din data de 15.02.2022, ora 15.00, în sala de ședință a Consiliului local

**Luând în considerare:**

- referatul de aprobare nr. 17 / 07. 02. 2022 al primarului în calitate de inițiator;
- raportul de specialitate nr. 18 / 07. 01. 2022 întocmit de către inginerul cadastru Barbu Lucian ;
- Avizul favorabil al Comisiei de specialitate, nr. 11 / 14.02. 2022 ;
- Solicitarea S.C. E- DISTRIBUȚIE DOBROGEA , nr . 200305 / 07. 01. 2022 ;

**Având la bază prevederile :**

- Art. 12 ain. (4) din Legea nr. 123 / 2012 privind energia electrică și gazele naturale ;
- Art. 129 alin. (6) lit. a) din OUG nr. 57 / 2019 privind Codul administrativ, cu completările ulterioare

În temeiul art. 196 alin (1) lit. a ) din OUG nr. 57 /2019 privind Codul administrativ , cu modificările și completările ulterioare,

**HOTĂRĂȘTE :**

**Art. 1 Se acordă dreptul de uz și servitute , cu titlu gratuit , pe toată perioada existenței capacităților energetice, pentru suprafeța de 78 m<sup>2</sup> teren intravilan proprietatea publică a comunei Cuza Vodă , în favoarea S.C. E- DISTRIBUȚIE DOBROGEA S.A. pentru realizarea lucrării MODERNIZAREA LEA JT CĂLĂRAȘII VECHI, JUDEȚUL CĂLĂRAȘI .**

**Art. 2 Suprafețele pe care se vor amplasa capacitățile energetice de distribuție a energiei electrice proiectate în lucrarea MODERNIZAREA LEA JT CĂLĂRAȘII VECHI, JUDEȚUL CĂLĂRAȘI se identifică , astfel :**

- a) Suprafața de 26 m<sup>2</sup> necesară pentru amplasarea PTAB 3046 se află la intersecția dintre străzile : PRINCIPALĂ și LUCEAFĂRULUI , conform planului de situație care face parte din prezenta hotărâre ;
- b) Suprafața de 26 m<sup>2</sup> necesară pentru amplasarea PTAB se află pe strada Cuza Vodă, conform planului de situație care face parte din prezenta hotărâre ;
- c) Suprafața de 26 m<sup>2</sup> necesară pentru amplasarea PTAB 3187 se află pe strada Cuza Vodă, conform planului de situație care face parte din prezenta hotărâre .

**Art. 3** Suprafețele de teren intravilan descrise la art. 2 sunt necesare pentru amplasarea clădirii anvelopă, trotuar în jurul postului și execuție priză de pământ .

**Art. 4** Suprafețele de teren intravilan descrise la art. 2 fac parte din Inventarul bunurilor aflate în domeniului public a comunei Cuza Vodă, sunt în administrarea Consiliului local al comunei Cuza Vodă și sunt libere de sarcini .

Prezenta hotărâre se comunică persoanelor și instituțiilor interesate , S.C. E- DISTRIBUȚIE DOBROGEA S.A. , primarului comunei Cuza Vodă, va fi făcută publică prin afișare la sediul primăriei și pe site-ul [www.primariacuzavoda.ro](http://www.primariacuzavoda.ro) , va fi înaintată Instituției Prefectului - județului Călărași, pentru verificarea legalității .

PREȘEDINTE DE ȘEDINȚĂ  
Cons. Loc. Ștefan Adrian Cătălin

Nr.11  
Astăzi, 15.02.2022  
Adoptată la Cuza Vodă

Contrasemnează ,  
Secretar general,  
Jr. Rusen Cornelia

Nr. consilieri prezenți 11, Pentru 11, Împotriva....., Abțineri .....Nr. consilieri în funcție 13

CUZA VODA

H. CL. NR. 11 / 15.02.2022



LEGENDA  
 PTAB PROPUS



UZ CONFIDENTIAL					
VERIFICATOR/ EXPERT	NUME	SEMNATURA	CERINTA	REFERAT / EXPERTIZA NR. / DATA	
			Beneficiar:		Proiect nr.
<b>PLANIFICARE SI MANAGEMENT</b>			<b>E-DISTRIBUTIE DOBROGEA</b>		<b>73/2021</b>
SPECIFICATIE	NUME	SEMNATURA	Scara	Titlu proiect:	Feza:
SEF PROIECT	Militaru Andra		1:1000	Modernizare LEA JT Calarasi Vechi, jud. Calarasi	SF
PROIECTAT	Valentina Dinu		Date:	Titlu plansa:	Plansa nr. 1
DESENAT	Valentina Dinu		ianuarie 2022	Plan propunere amplasare PTAB 3046	Fila: 1

CUZA VODA  
HCL NR. 11 / 15.02.2022.




LEGENDA

 PTAB PROPUS

UZ CONFIDENTIAL					
VERIFICATOR/ EXPERT	NUME	SEMNATURA	CERINTA	REFERAT / EXPERTIZA NR. / DATA	
e-distributie Dobrogea			Beneficiar: E-DISTRIBUTIE DOBROGEA		Proiect nr. 73/2021
<b>PLANIFICARE SI MANAGEMENT</b>					
SPECIFICATIE	NUME	SEMNATURA	Scara	Titlu proiect:	Feza:
SEF PROIECT	Militaru Andra		1:1000	Modernizare LEA JT Calarasii Vechi, jud. Calarasii	SF
PROIECTAT	Valentina Dinu		Data:	Titlu planse:	Plansa nr. 3
DESENAT	Valentina Dinu		Ianuarie 2022	Plan propunere amplasare PTAB 3187	File: 1


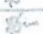
CUZA VODA

H.C.L. NR 11 / 15.02.2022

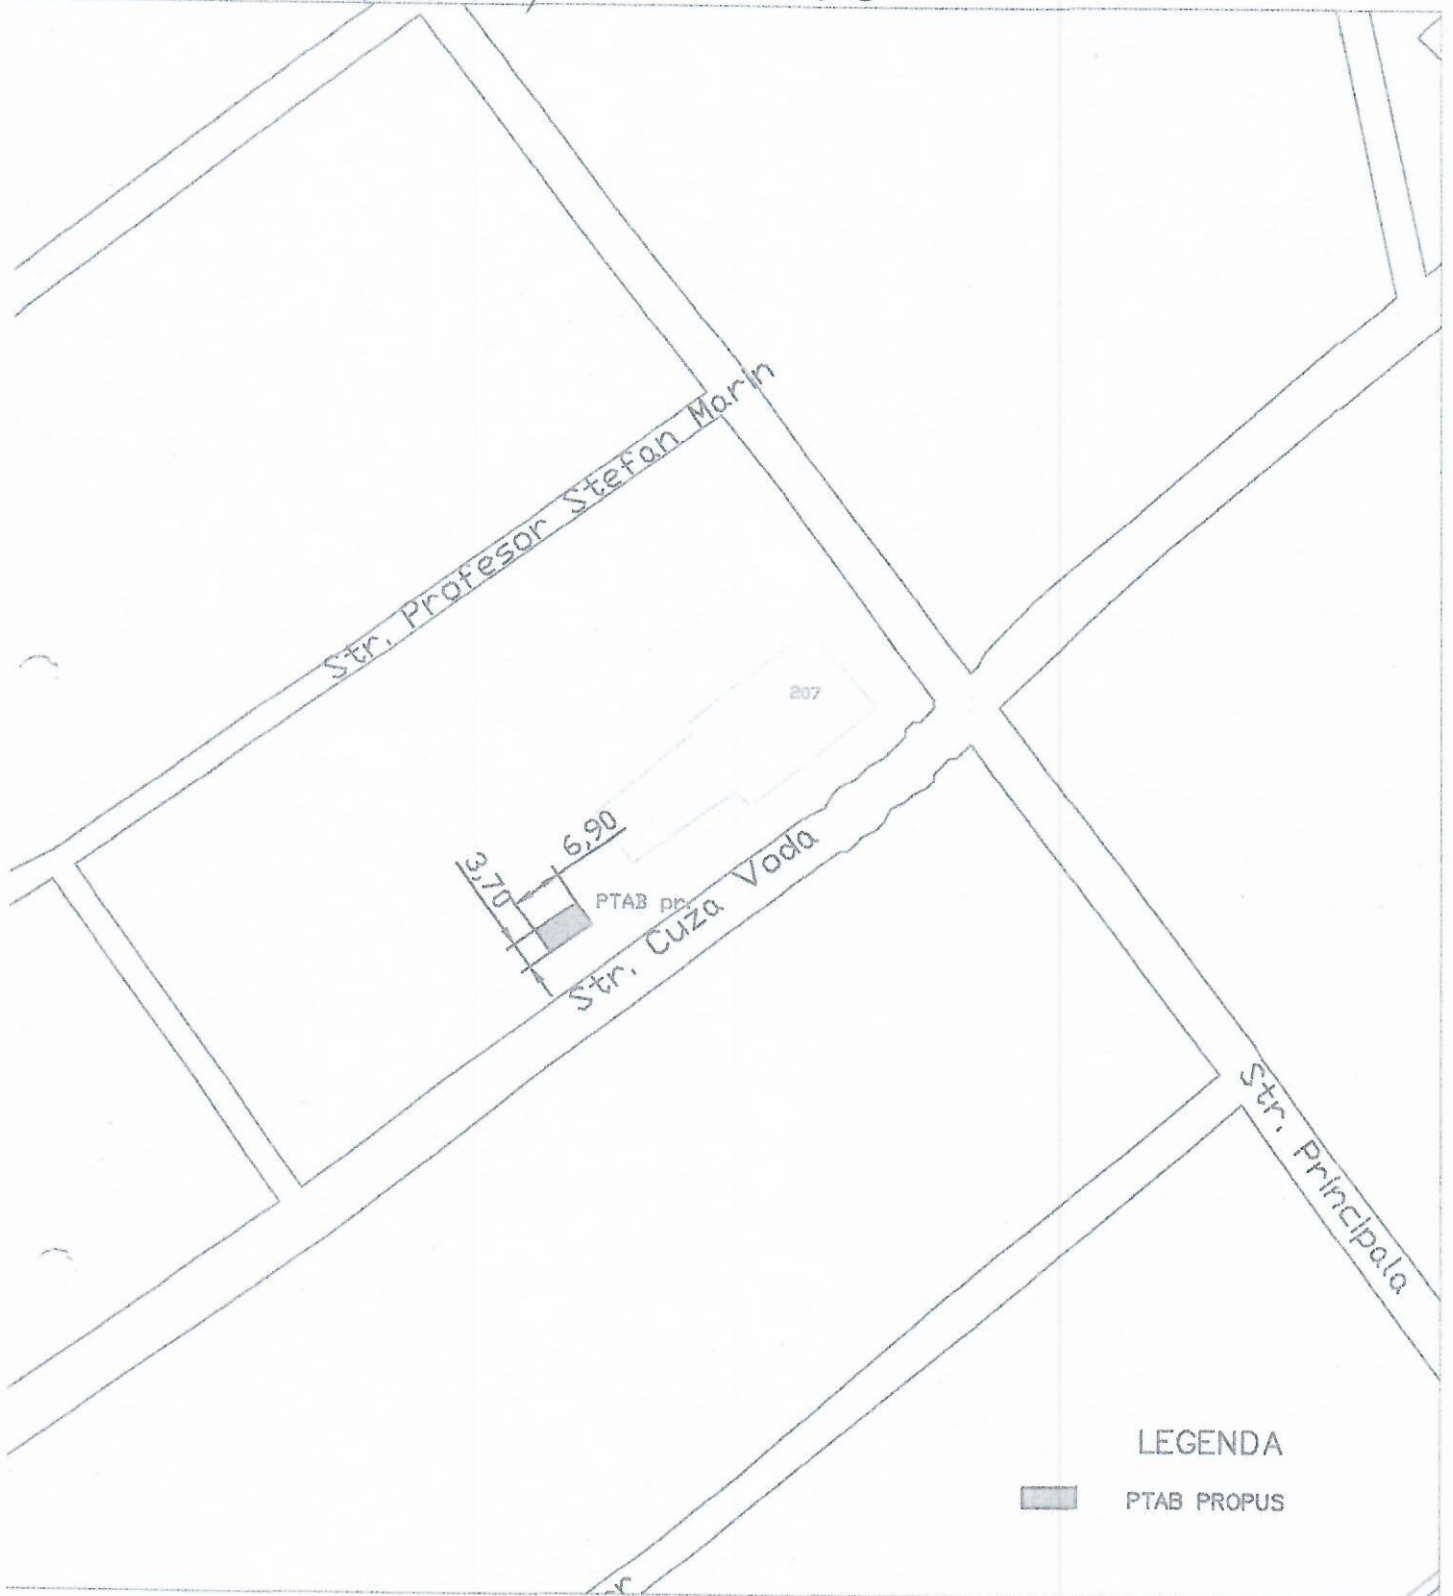

LEGENDA

 PTAB PROPUS

UZ CONFIDENTIAL					
VERIFICATOR/ EXPERT	NUME	SEMNTURA	CERINTA	REFERAT / EXPERTIZA NR. / DATA	
e-distributie Dobrogea  <b>PLANIFICARE SI MANAGEMENT</b>				Beneficiar: E-DISTRIBUTIE DOBROGEA	Proiect nr. 73/2021
SPECIFICATIE	NUME	SEMNTURA	Scara	Titlu proiect:	Faza:
SEF PROIECT	Militeru Andra		1:1000	Modernizare LEA JT Calarasil Vechi, Jud. Calarasi	SF
PROIECTAT	Valentina Dinu		Date:	Titlu planşa:	Planşa nr. 2
DESENAT	Valentina Dinu		ianuarie 2022	Plan propunere amplasare PTAB pr.	File: 1